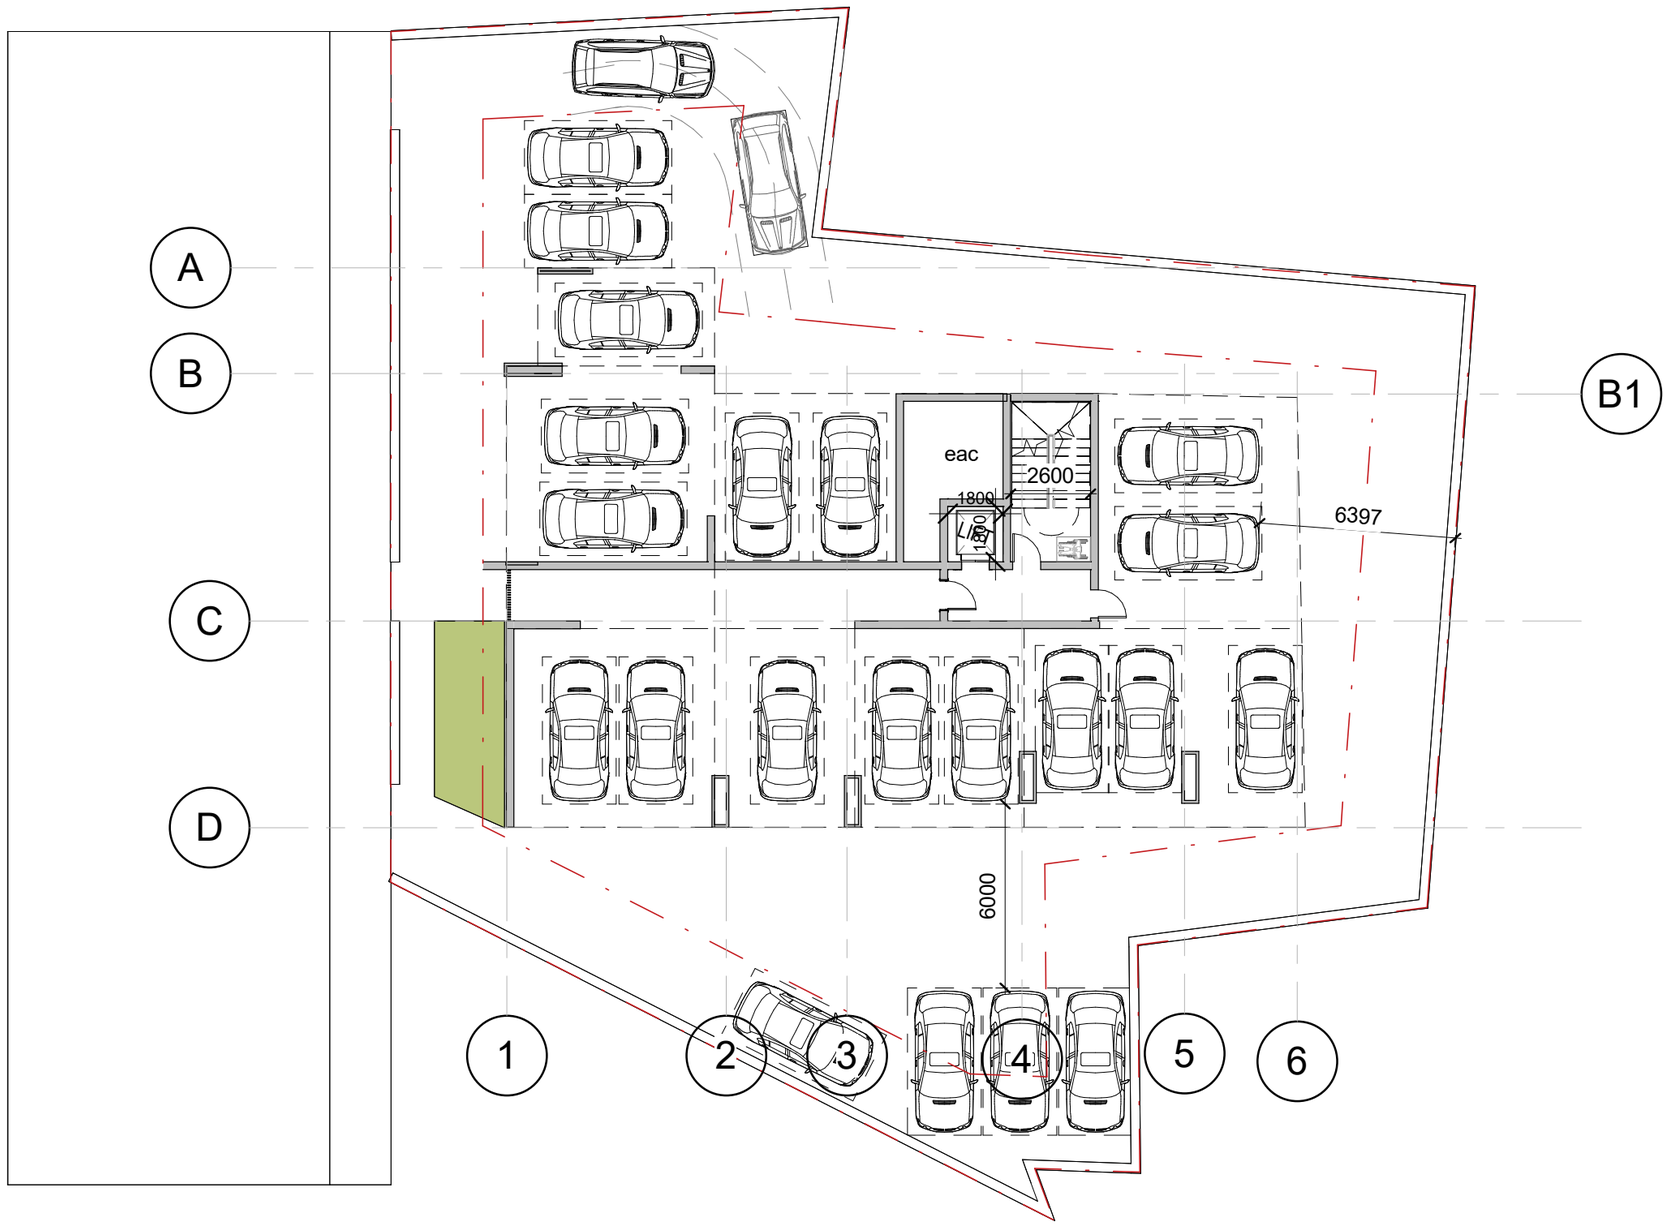


the copyright of the drawigs and the designs are the property of the © **STUDIO 61 ASSOCIATES L.L.C.**

NOTES:

Mark	Revision	Drawn	Date	Checked

ARCHITECTURE STUDIO

Eliados 65b
Limassol, Cyprus
P.O. Box 50051 - 3600

T.99 303 497
info@ds61architects.com

στοιχεία έργου

Project Name

KAPSALOS

τίτλος σχεδίου

GROUND FLOOR

ημερομηνία	κλίμακα
09/18/26	1 : 200
σχεδιάστηκε	**ελέγχθηκε**
Author	**Checker**

κατάσταση έργου	αναθεώρηση
PRELIMINARY	
αρ. έργου	**αρ. σχεδίου**
127	**A001**

the copyright of the drawigs and the designs are the property of the © **STUDIO 61 ASSOCIATES L.L.C.**

NOTES:

B1

MECHANICAL

LIFT

105 106 101 104 103 102

1175 3200 3695 2395 6275 4270 3000 3095 1333 1755 3090 3690 3185 3840 3535 5215 1115 1600 1970 2050 1800 2600 1950 1945 3240 4190 6240 5120 3820 1950 2010 1615 5205 6285 6790 4685 1435 3175 1950 2370 7480 5205 3840 6240

1 2 3 4 5 6

ARCHITECTURE STUDIO

Ellados 65
Limassol, Cyprus
P.O. Box 50051 - 3600

T.99 303 497
info@ds61architects.com

Mark	Revision	Drawn	Date	Checked

στοιχεία έργου
Project Name

KAPSALOS

τίτλος σχεδίου
1ST FLOOR

ημερομηνία	κλίμακα
09/18/26	1 : 100
σχεδιάστηκε	**ελέγχθηκε**
Author	**Checker**

κατάσταση έργου	αναθεώρηση
PRELIMINARY	
αρ. έργου	**αρ. σχεδίου**
127	**A101**

the copyright of the drawigs and the designs are the property of the © **STUDIO 61 ASSOCIATES L.L.C.**

NOTES:

B1

Mark	Revision	Drawn	Date	Checked

ARCHITECTURE STUDIO

Ellados 65b
Limassol, Cyprus
P.O. Box 50051 - 3600

T.99 303 497
info@ds61architects.com

C

στοιχεία έργου

Project Name

KAPSALOS


τίτλος σχεδίου

2ND FLOOR

ημερομηνία	κλίμακα
09/18/26	1 : 100
σχεδιάστηκε	**ελέγχθηκε**
Author	Checker

D

κατάσταση έργου	αναθεώρηση
PRELIMINARY	
αρ. έργου	**αρ. σχεδίου**
127	A102

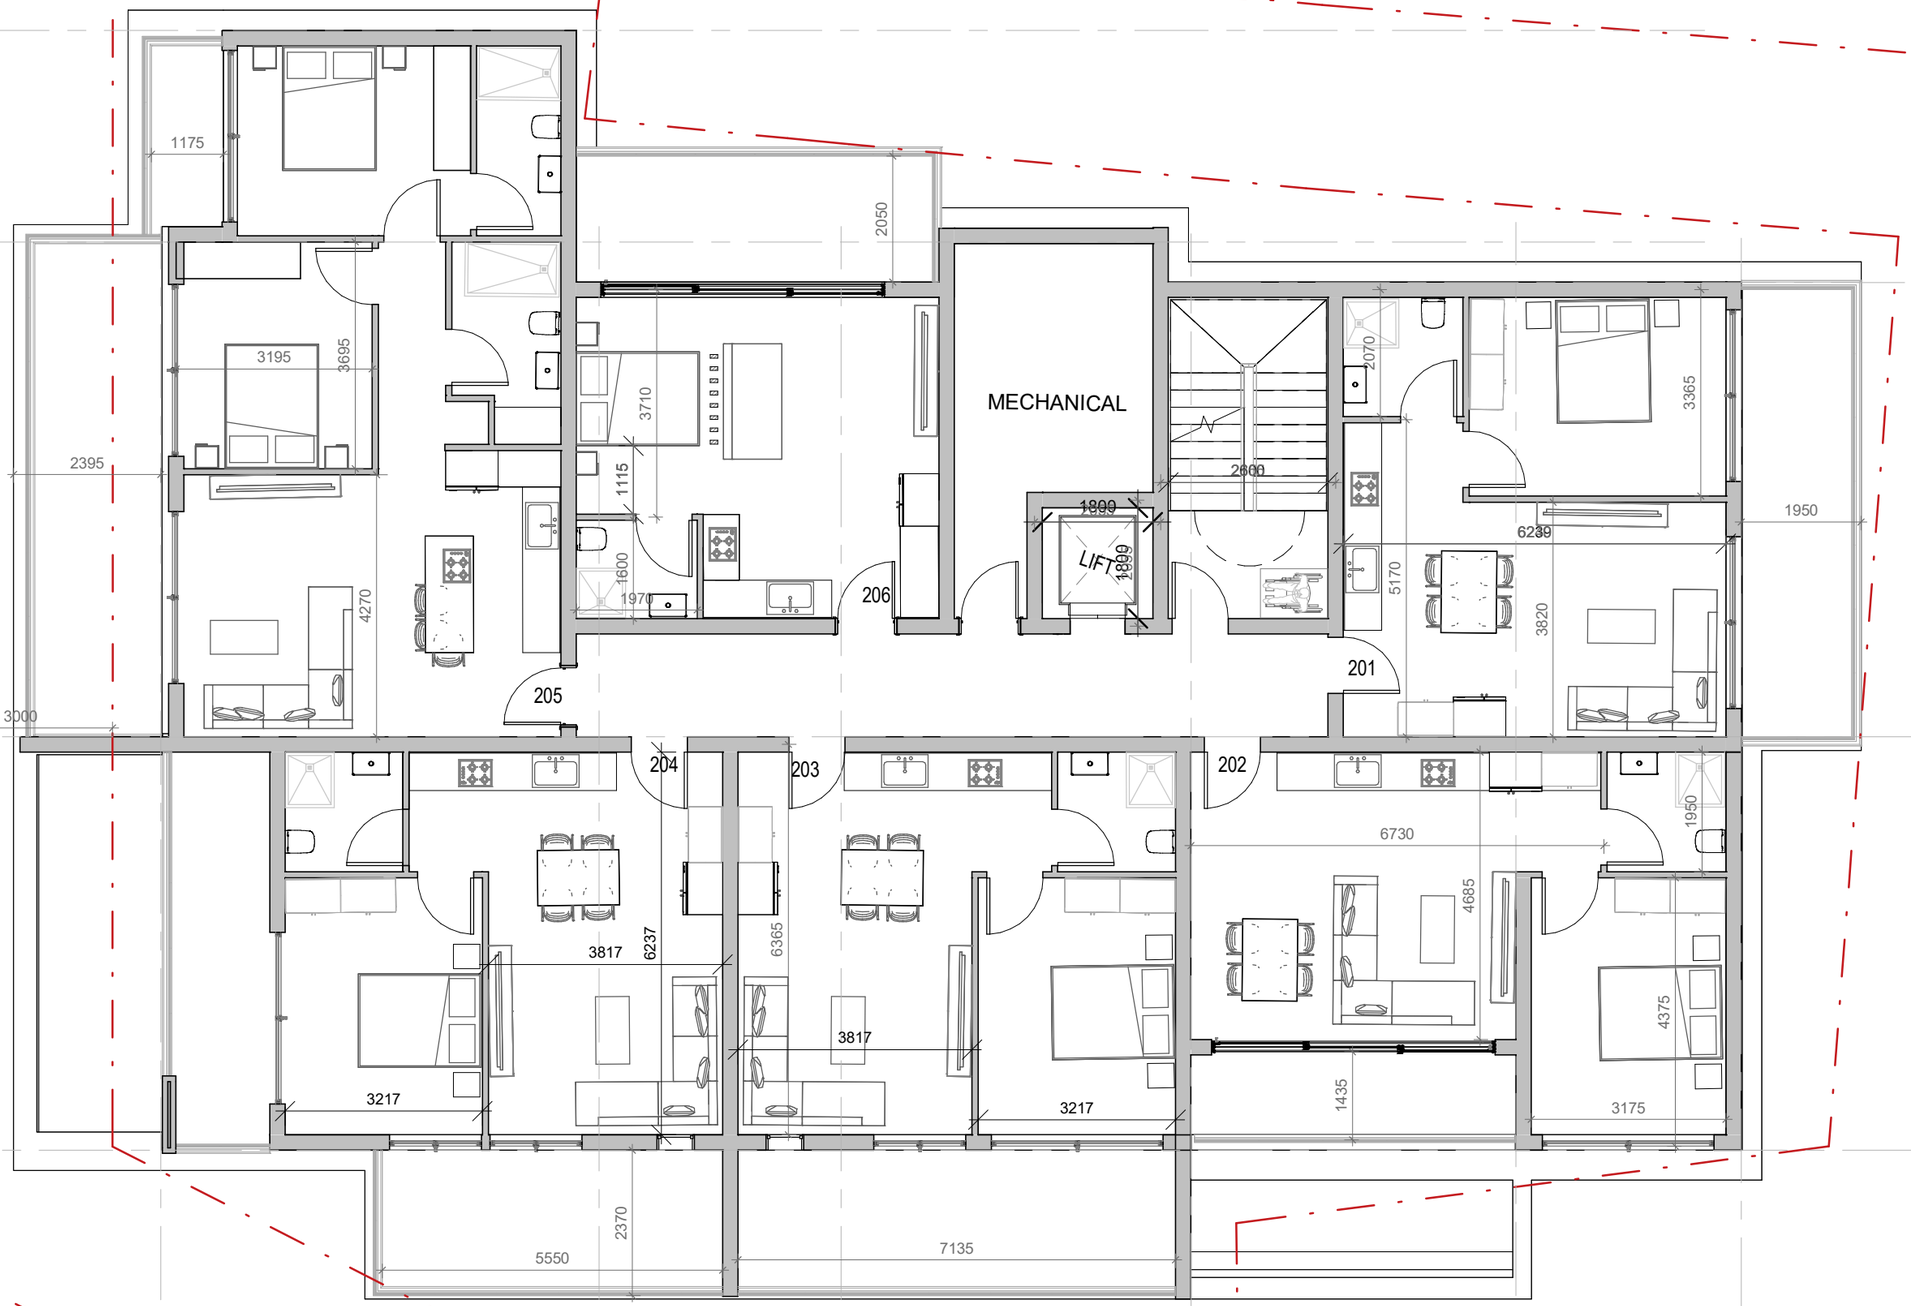

the copyright of the drawigs and the designs are the property of the © **STUDIO 61 ASSOCIATES L.L.C.**

NOTES:

B1

Mark	Revision	Drawn	Date	Checked

ARCHITECTURE STUDIO

Ellados 65b
Limassol, Cyprus
P.O. Box 50051 - 3600

T.99 303 497
info@ds61architects.com

στοιχεία έργου

Project Name

KAPSALOS

τίτλος σχεδίου

3RD FLOOR

ημερομηνία	**κλίμακα**
09/18/26	1 : 100
σχεδιάστηκε	**ελέγχθηκε**
Author	**Checker**

κατάσταση έργου	**αναθεώρηση**
PRELIMINARY	
αρ. έργου	**αρ. σχεδίου**
127	**A103**

the copyright of the drawigs and the designs are the property of the © **STUDIO 61 ASSOCIATES L.L.C.**

NOTES:

B1

UP

694

5214

4000

12000

11460

683

1

2

3

4

5

6

Mark	Revision	Drawn	Date	Checked

ARCHITECTURE STUDIO

Ellados 65b
Limassol, Cyprus
P.O. Box 50051 - 3600

T.99 303 497
info@ds61architects.com

στοιχεία έργου

Project Name

KAPSALOS

τίτλος σχεδίου

ROOF GARDEN

ημερομηνία	**κλίμακα**
09/23/26	1 : 100
σχεδιάστηκε	**ελέγχθηκε**
Author	**Checker**

κατάσταση έργου	**αναθεώρηση**
PRELIMINARY	
αρ. έργου	**αρ. σχεδίου**
127	**A104**